



Развертка стен между точками 1-2

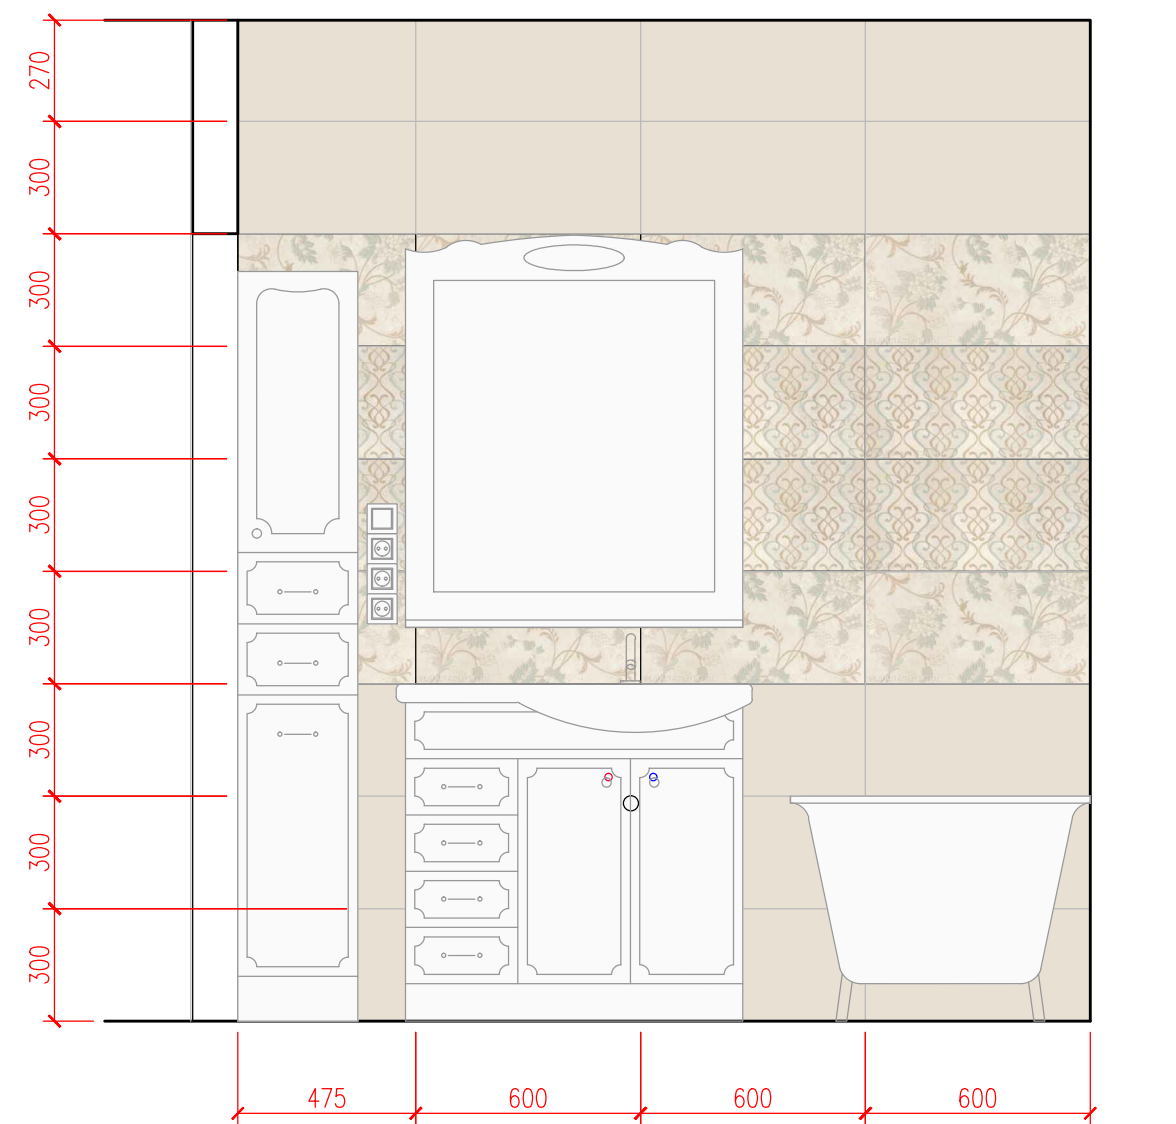


Развертка стен между точками 2-3

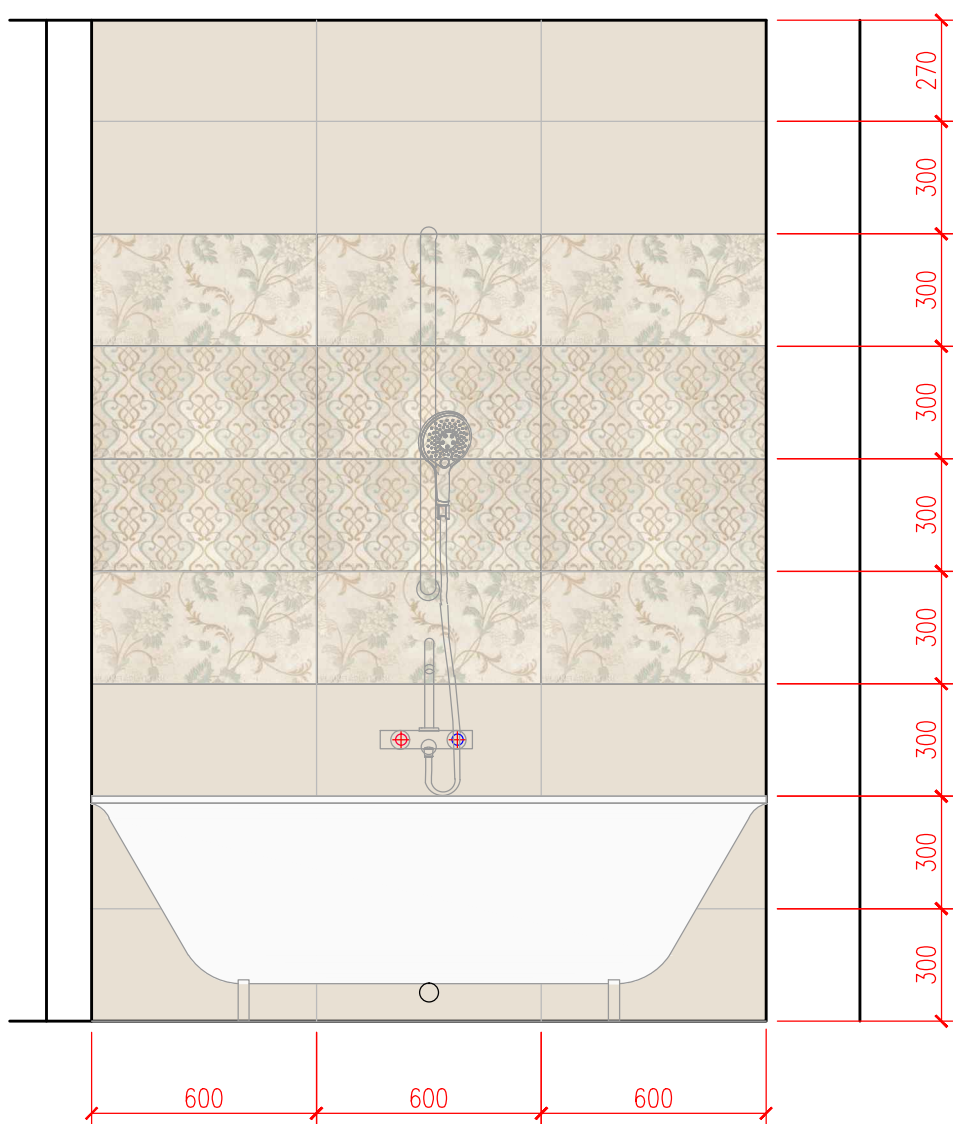

Условные обозначения:

-  - плитка фоновая 600x300 светлая 35 шт.
-  - плитка декор 1 600x300 с цветами 14 шт.
-  - плитка декор 1 600x300 с орнаментом 14 шт.

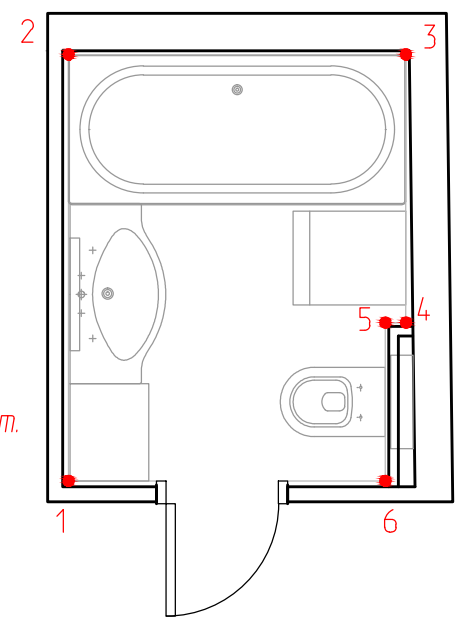

- Примечания:
1. Раскладку начать со 2-го ряда плитки.
 2. Размер шва - 1,5 мм
 3. Выполнить затирку швов заниркой на пластификаторе.
 4. Толщина отделки принята 20 мм
 5. Вертикальные размеры указаны от уровня чистого пола.

Инв. N подл. / Подпись и дата / Взам. инв. N

					Заказчик:				
					Квартира по адресу: Московская обл., Красногорский район, Пабшинская пойма				
Изм.	Кол.уч.	Лист	N Док	Подпись	Дата	Стадия	Лист	Листов	
						РД	15	18	
Архитектор Чурилин М.						28.08.14		Чурилин Матвей +7-985-185-7679	
Ванная. Развертки стен.									