



Фрагмент плана кухни

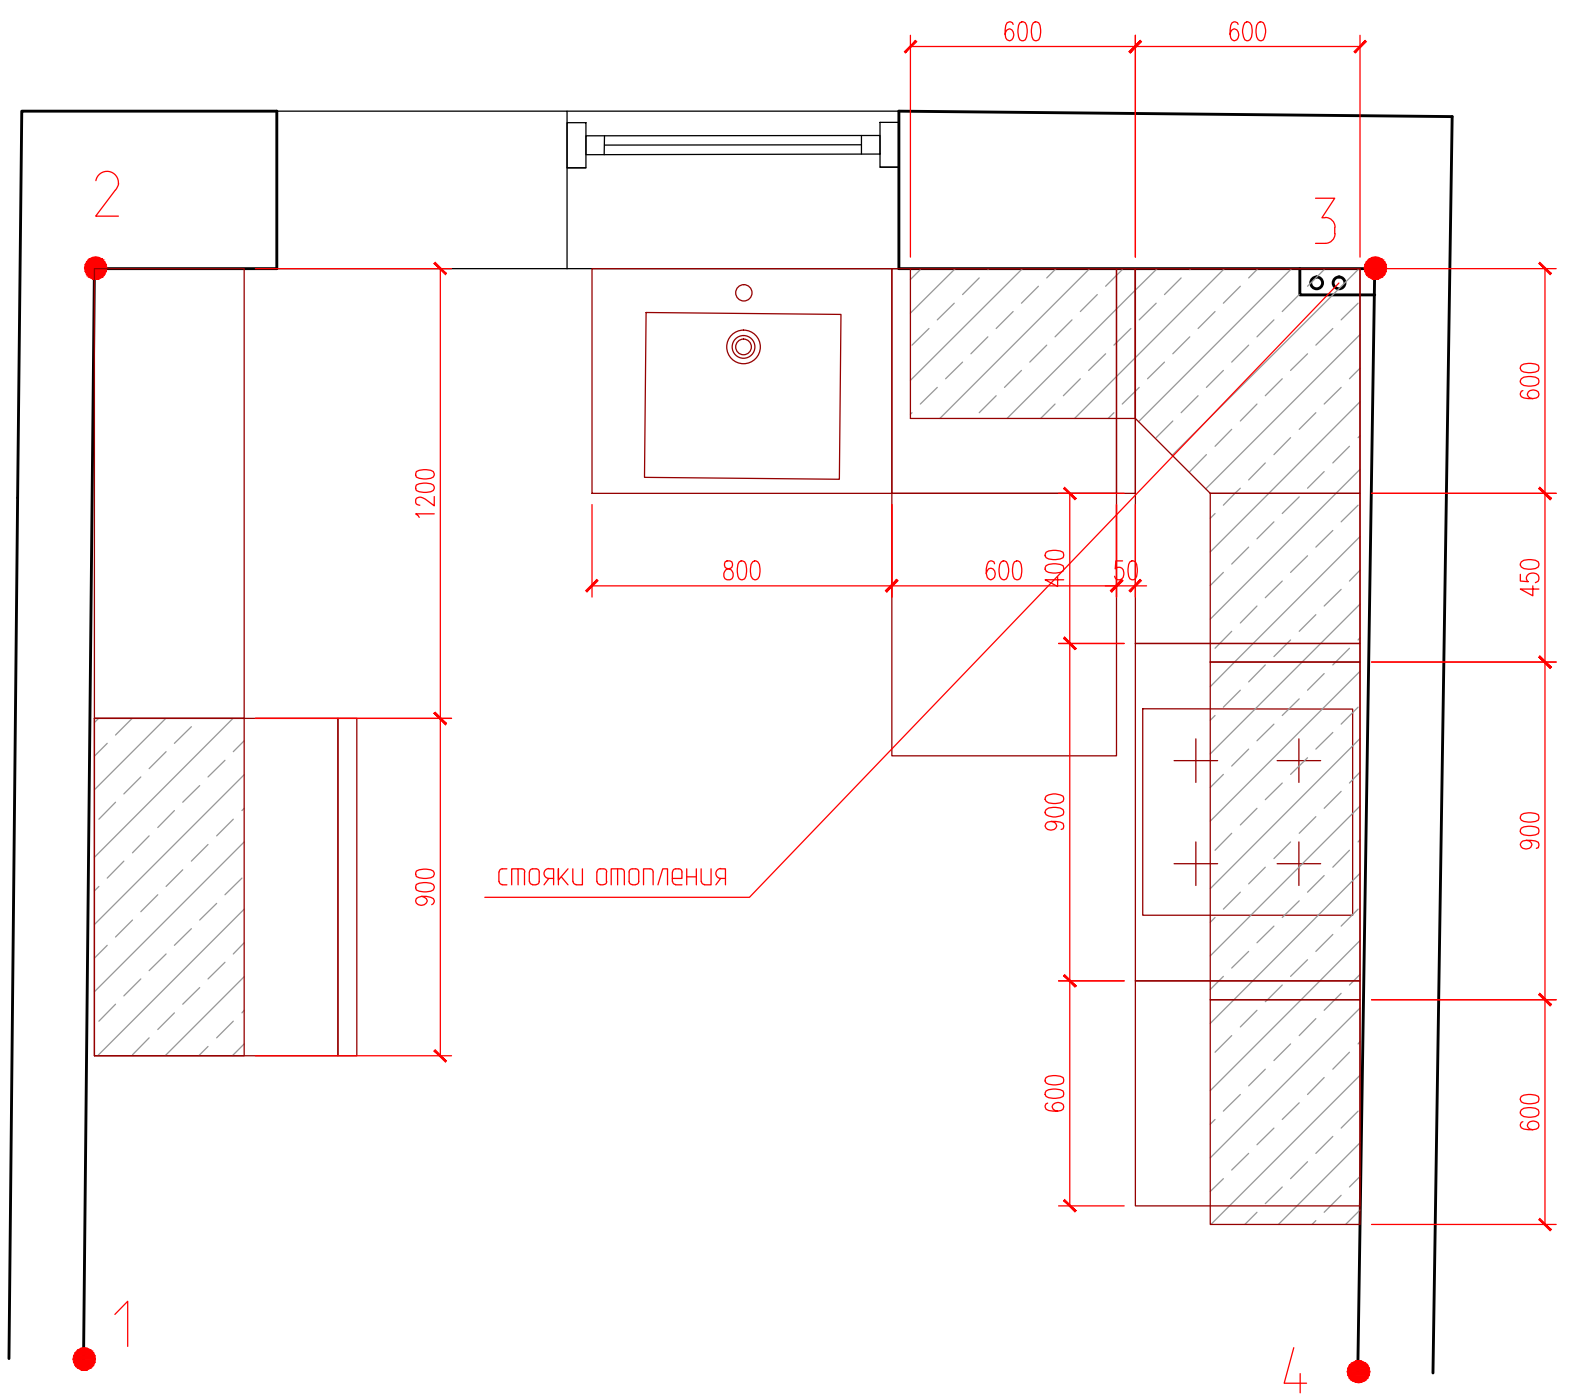

Развертка стен между точками 1-2

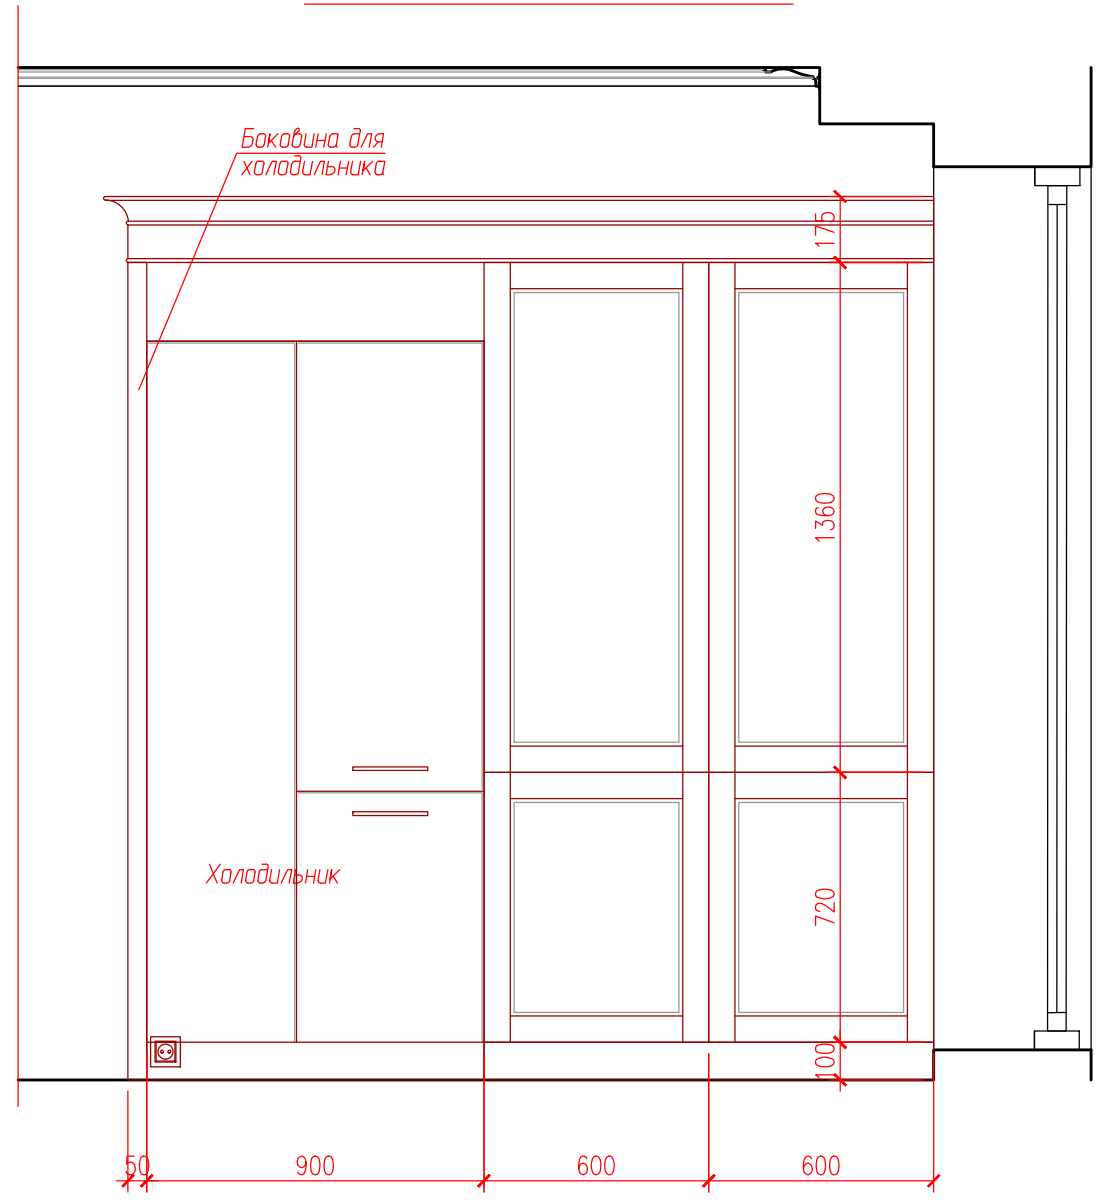


- Примечания:
1. Габариты секций кухни согласовать с производителем.
  2. При заказе кухни выполнить точные замеры.
  3. Окончательные привязки розеток и сантехвыводов получить у производителя.
  4. Размеры приведены от с учетом отделки и от чистого пола.


Взам. инв. N  
 Подпись и дата  
 Инв. N подл.

					Заказчик:			
					Квартира по адресу: Московская обл., Красногорский район, Пабшинская пойма			
Изм.	Кол.уч.	Лист	N Док	Подпись	Дата	Стадия	Лист	Листов
						РД	17	18
Архитектор	Чурилин М.				28.08.14	Кухня. Развертки стен.		Чурилин Матвей +7-985-185-7679

Развертка стен между точками 2-3

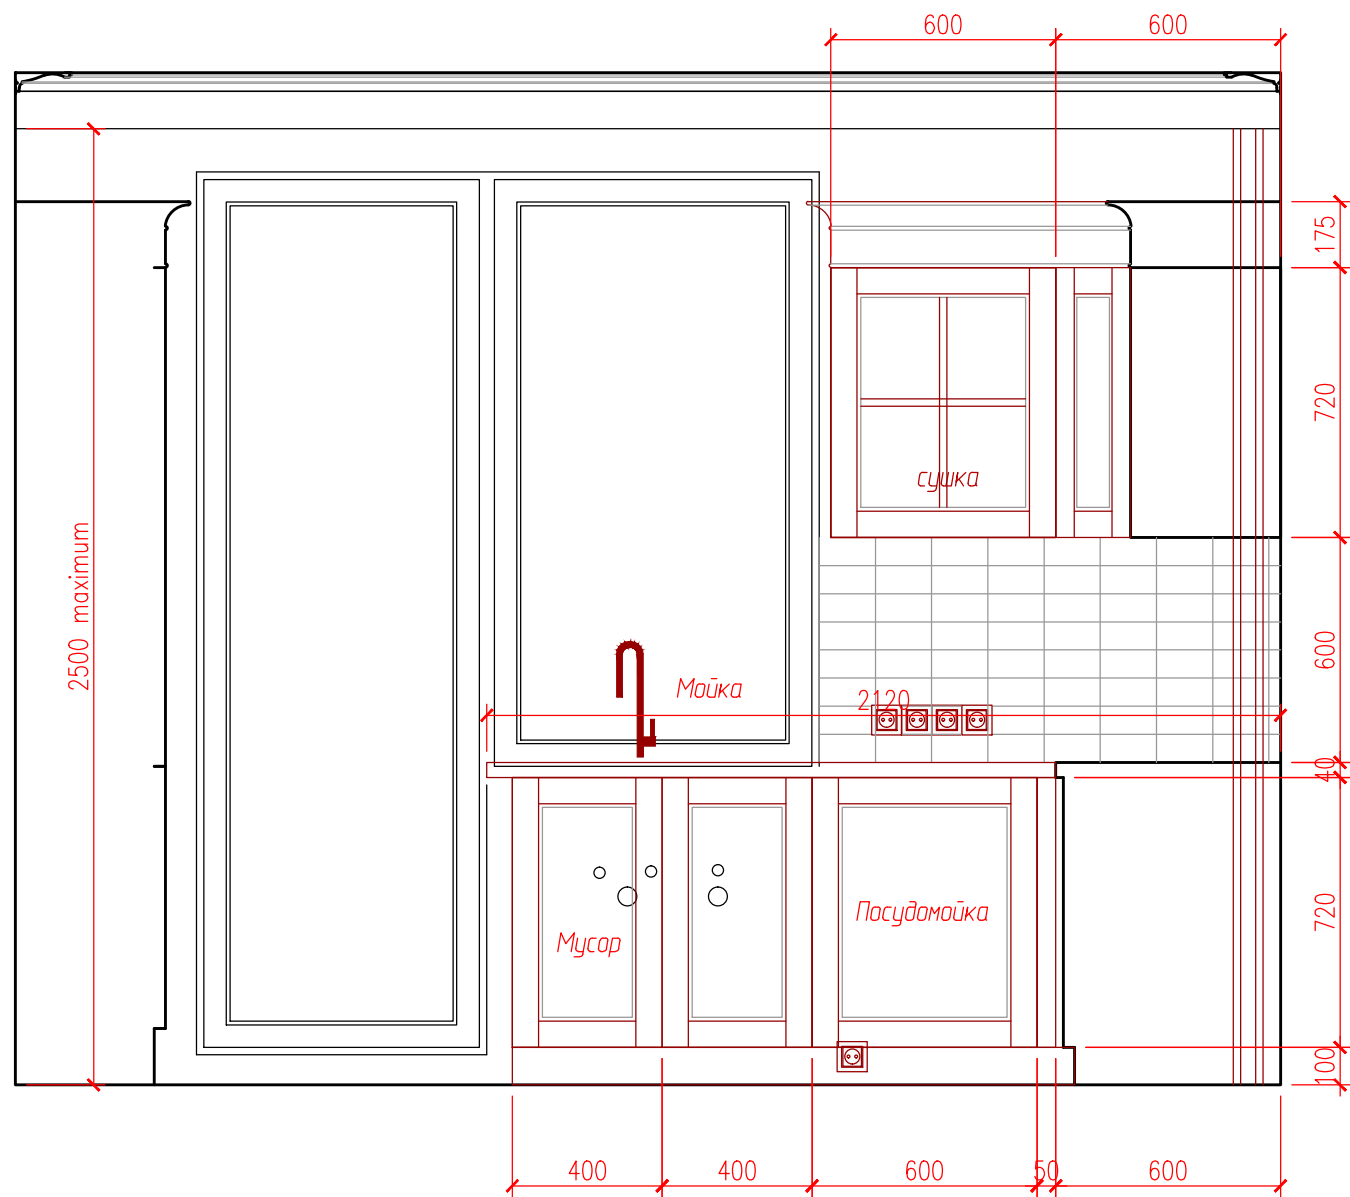

Развертка стен между точками 3-4

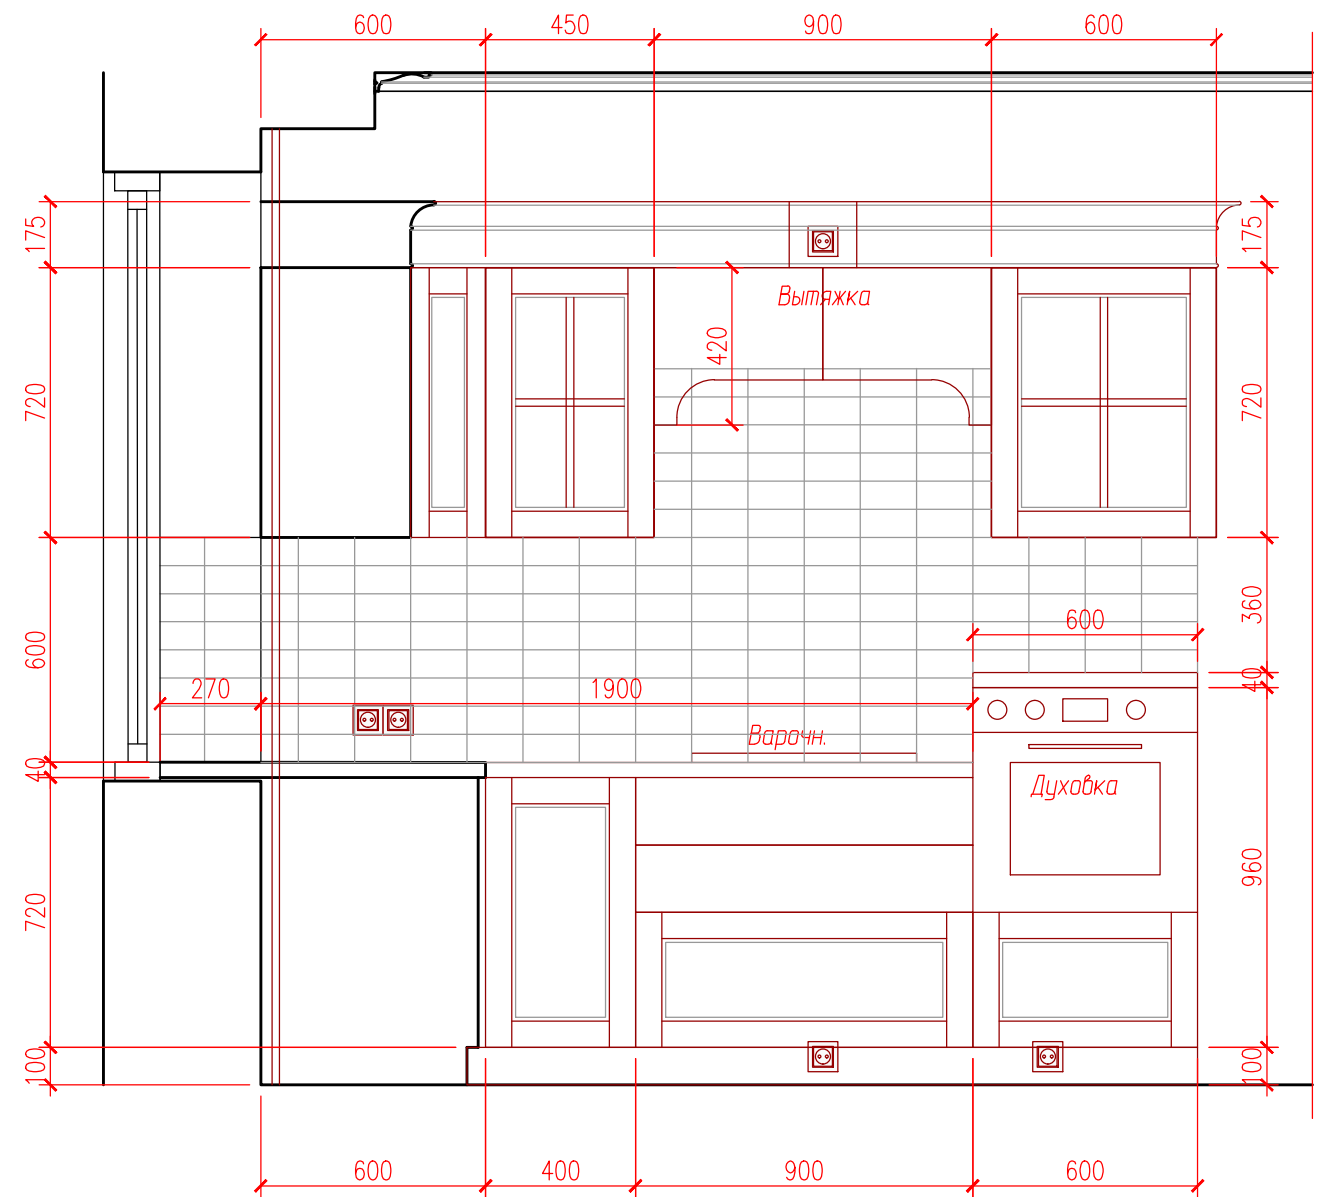

- Примечания:
1. Габариты секций кухни согласовать с производителем.
  2. При заказе кухни выполнить точные замеры.
  3. Окончательные привязки розеток и сантехвыводов получить у производителя.
  4. Размеры приведены от с учетом отделки и от чистого пола.
  5. Площадь видимой части фартука 2,9 м.кв.

Взам. инв. N  
Подпись и дата  
Инв. N подл.

					Заказчик			
					Квартира по адресу: Московская обл., Красногорский район, Пабшинская пойма			
Изм.	Кол.уч.	Лист	N Док	Подпись	Дата	Стадия	Лист	Листов
						РД	18	18
Архитектор Чурилин М.						28.08.14		
Кухня. Развертки стен.						Чурилин Матвей +7-985-185-7679		